


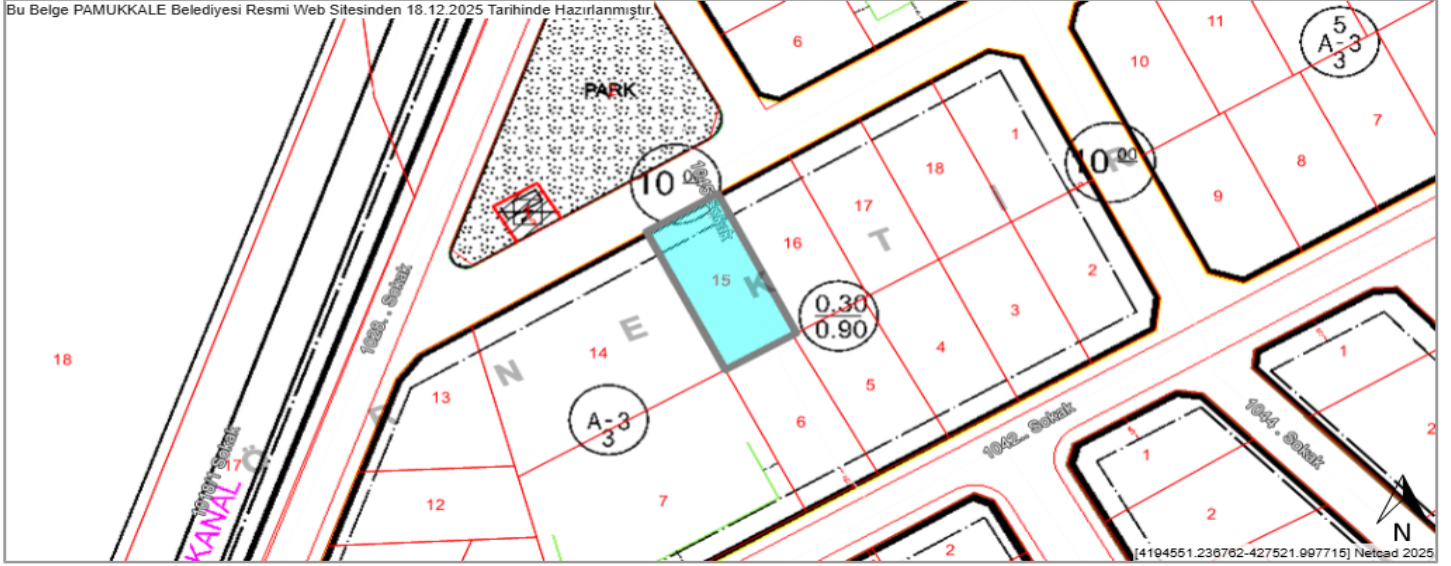

Bu Belge PAMUKKALE Belediyesi Resmi Web Sitesinden 18.12.2025 Tarihinde Hazırlanmıştır.



[4194551.238782-427521.997715] Netcad 2025

[.KML İndir \(1\)](#) [KML Formatında Parsel Geometrisini İNDİR](#)

KADASTRO PARSELİ

İl	DENİZLİ
İlçe	PAMUKKALE
Mahalle	IRLIGANLI

Pafta	M22A14A3C
Ada/Parsel	460/15
Parsel Alanı (1)	462,58 m² (Tapu alanı değildir) Bilgi

İMAR PLANI ve YAPILAŞMA BİLGİLERİ

Mer'i İmar Planı	-
Tasdik Tarihi	-
Plan Ölçeği	1/1000
Fonksiyon	Gelişme Konut Alanı (462,58 m²)

Bina Yüksekliği	-
Ön Bahçe	- m
Yan Bahçe	3,00 m
Arka Bahçe	- m
Bina Derinliği	- m

Kat Adedi	3 Kat
İnşaat Nizamı	AYRIK
T.A.K.S	0.3
K.A.K.S (Emsal)	0.9 (0,90)
Kot Alınacak Nokta	-

KADASTRO PARSEL ADRESİ

MAHALLE_ADI	IRLIGANLI
Cadde / Sokak	Mevcut değil
Kapı No	Mevcut değil Harita Parsel Kapı Listesi
Açıklama	-
Kısıtlama	-

KADASTRO PARSEL KONUM BİLGİSİ (2)

Kartezyen Koordinat	SAĞA (Y) = 427394.85m - YUKARI (X) = 4194539.70m
Coğrafi Koordinat	37°52'43.545" N 29°10'27.361" E Google Maps Yandex Maps OpenStreet Maps
MEGSİS Parsel	TKGM Parsel Sorgu

(1)UYARI: Tapu alanı değildir!

(2)UYARI: Yönlendirme mesajı dikkate alınmalıdır.

(3)UYARI: Parselin orta noktasına ait koordinat değeridir.

(4)UYARI: Koordinatlar bilgi amaçlıdır. Netcad'de kullanabilirsiniz.

Ali Rıza ERTEMÜR

Pamukkale Belediye Başkanı

YALNIZCA BİLGİ AMAÇLIDIR. Herhangi bir resmi işlem için kullanılamaz.

RESMİ İMAR DURUMU ve YAPILAŞMA KOŞULLARI için İmar ve Şehircilik Müdürlüğü'ne başvuru yapılması gerekmektedir.

Bu belge 18.12.2025 tarihinde hazırlanmıştır.